


**ÚZEMNÍ STUDIE PODLUHY
ZASTAVITELNÁ PLOCHA Z2
- DOPRAVNÍ INFRASTRUKTURA**

M 1 : 1 000
KVĚTEN 2020

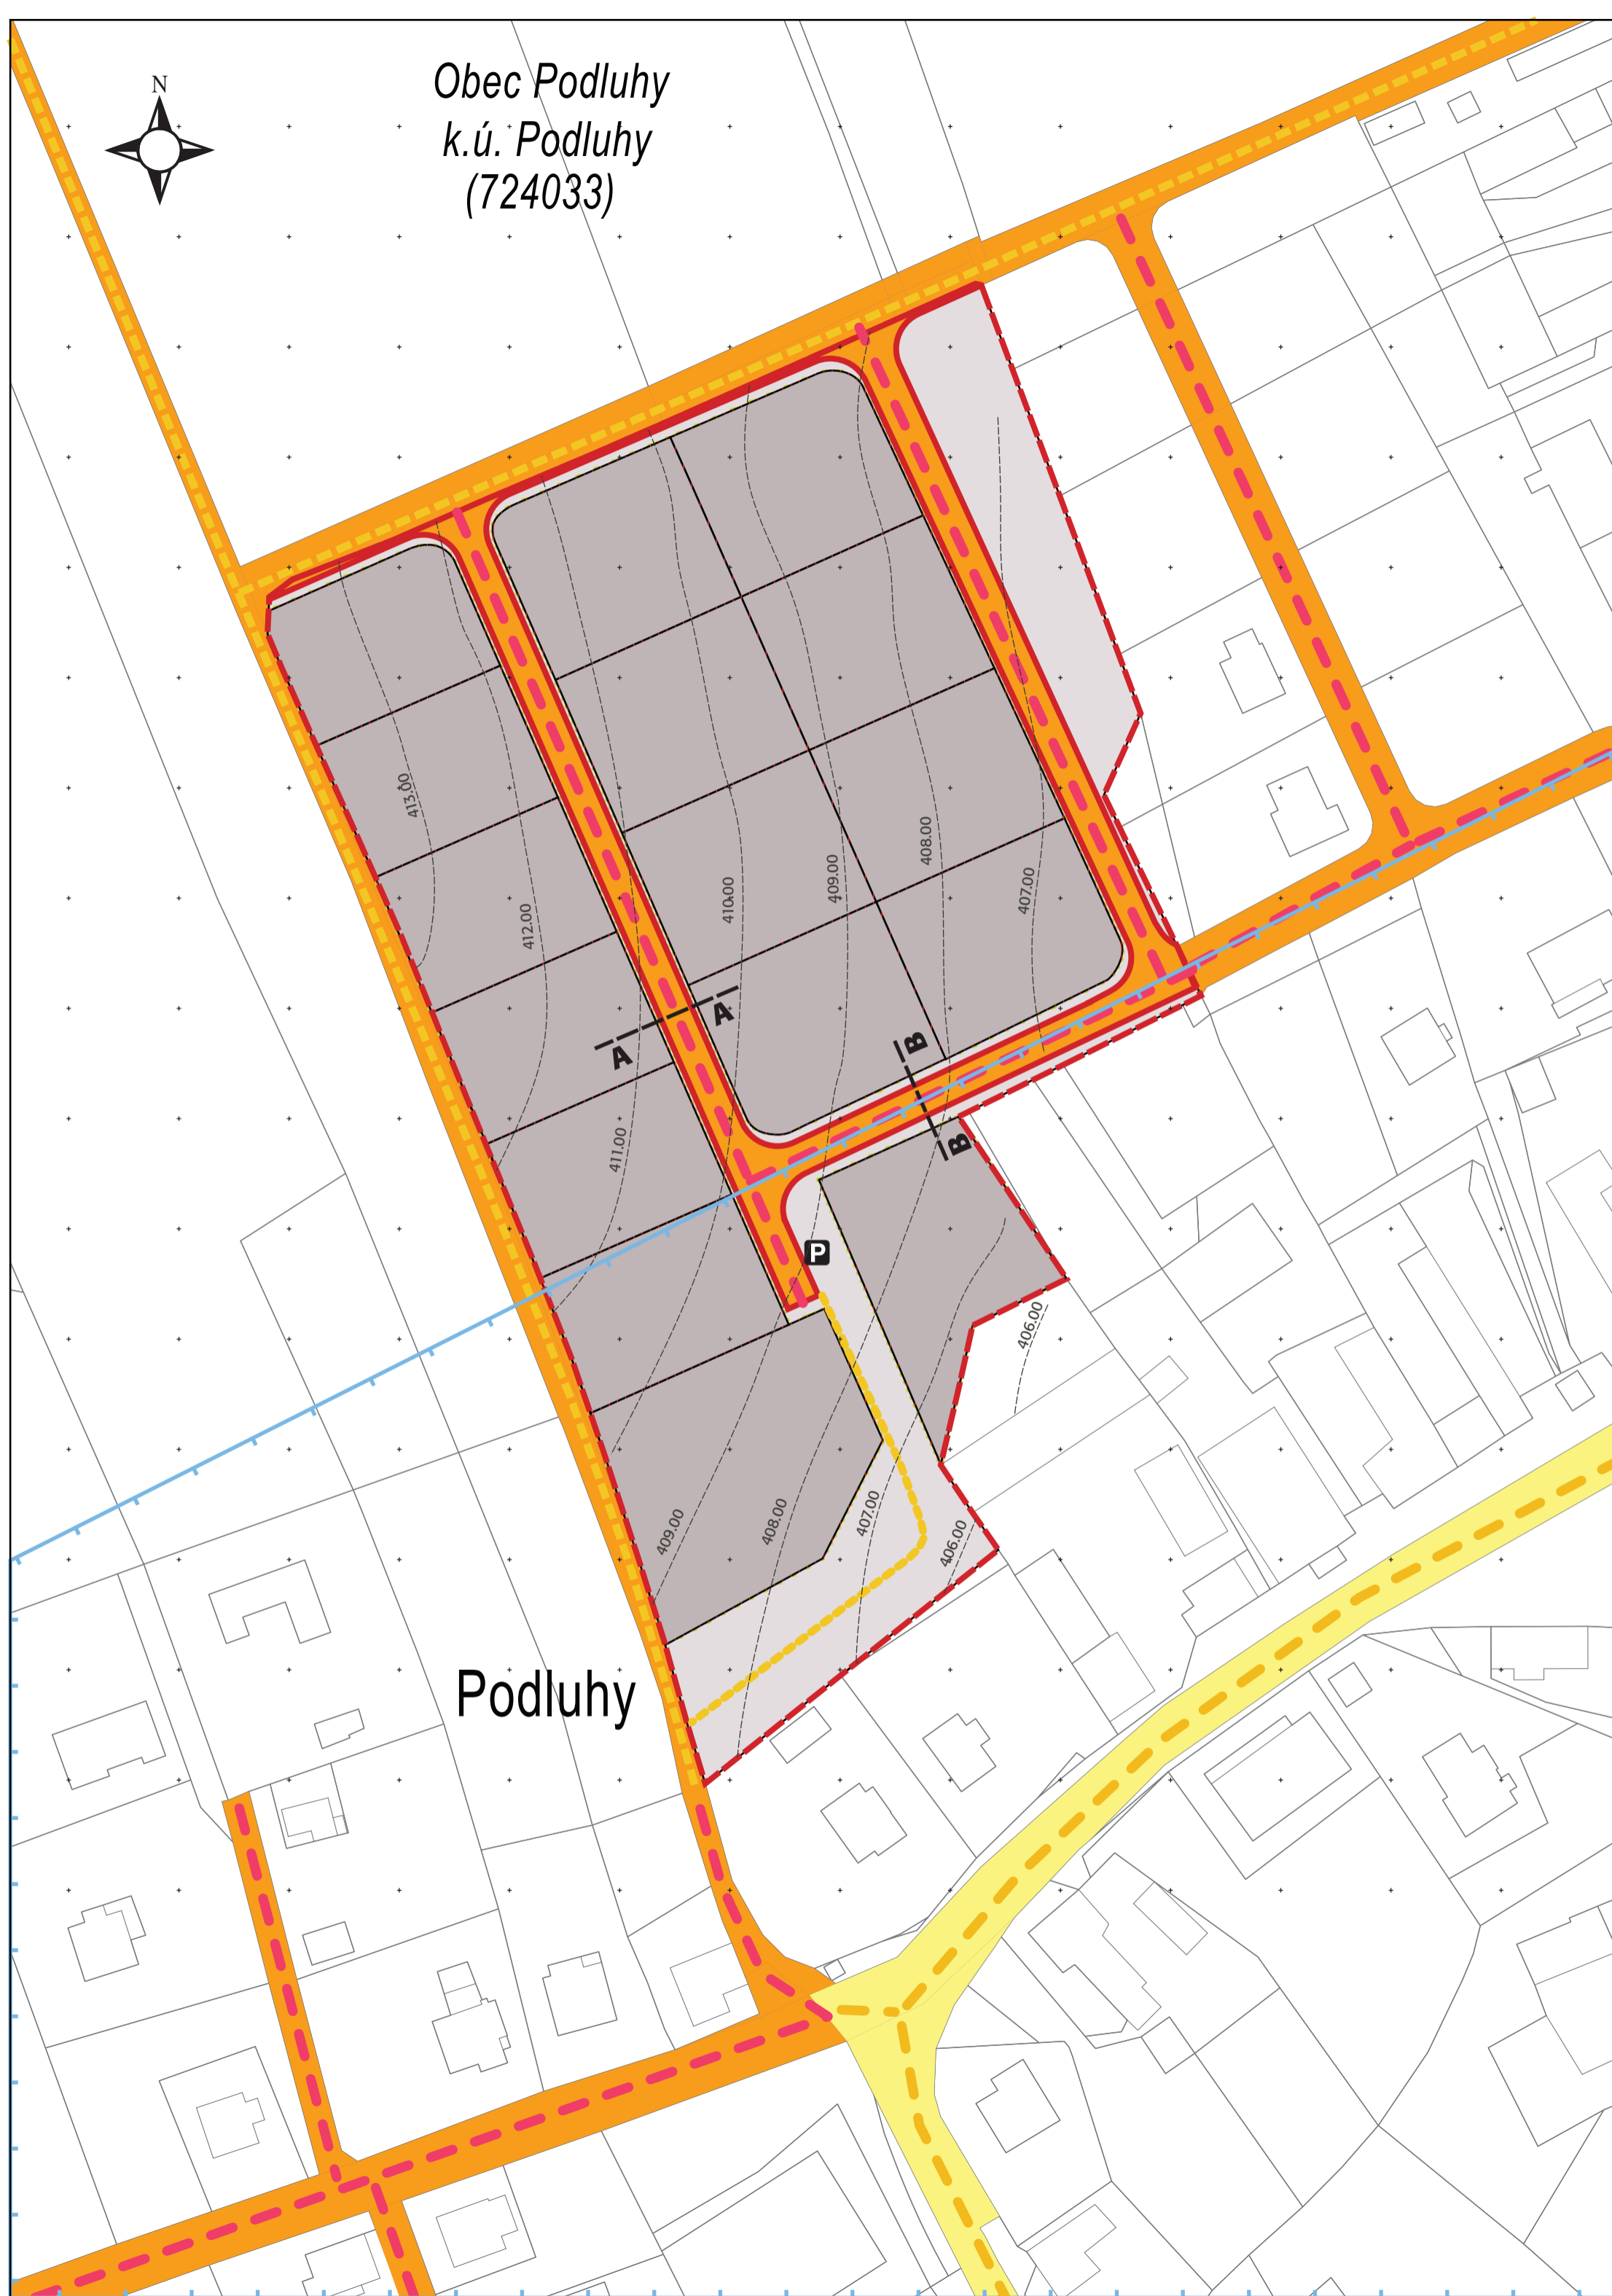

hranice
hranice řešeného území



návrh funkčního využití ploch
parcely pro zástavbu
nezpevněná prostranství, zeleň



doprava

silnice III. třídy
navržená obslužná komunikace
stávající obslužná komunikace
stávající účelová komunikace



návrh pěšího propojení



parkování na veřejném prostranství



limity využití území

hranice leteckého koridoru LKR - 5 Jince

pozn.: celé řešené území je zájmovým územím letiště Tlustice

pozn.: K detailnímu návrhu řešení může dojít až na základě zpřesnění zadání
v dalším stupni projektové přípravy, na základě podmínek
všešlých z podrobných inženýrsko-geologických průzkumů a zaměření.